

Obec Nová Ves

Pasport a projekt svislého dopravního značení a dopravního zařízení


Legenda:


komunikací:

- 1c místní komunikace III. třídy
- 1d místní komunikace IV. třídy
- III/3045 silnice III. třídy
- úcelová komunikace

dopravního značení:

- P 2 nové nebo změněné
- P 2 stávající
- P 2 odstraněné

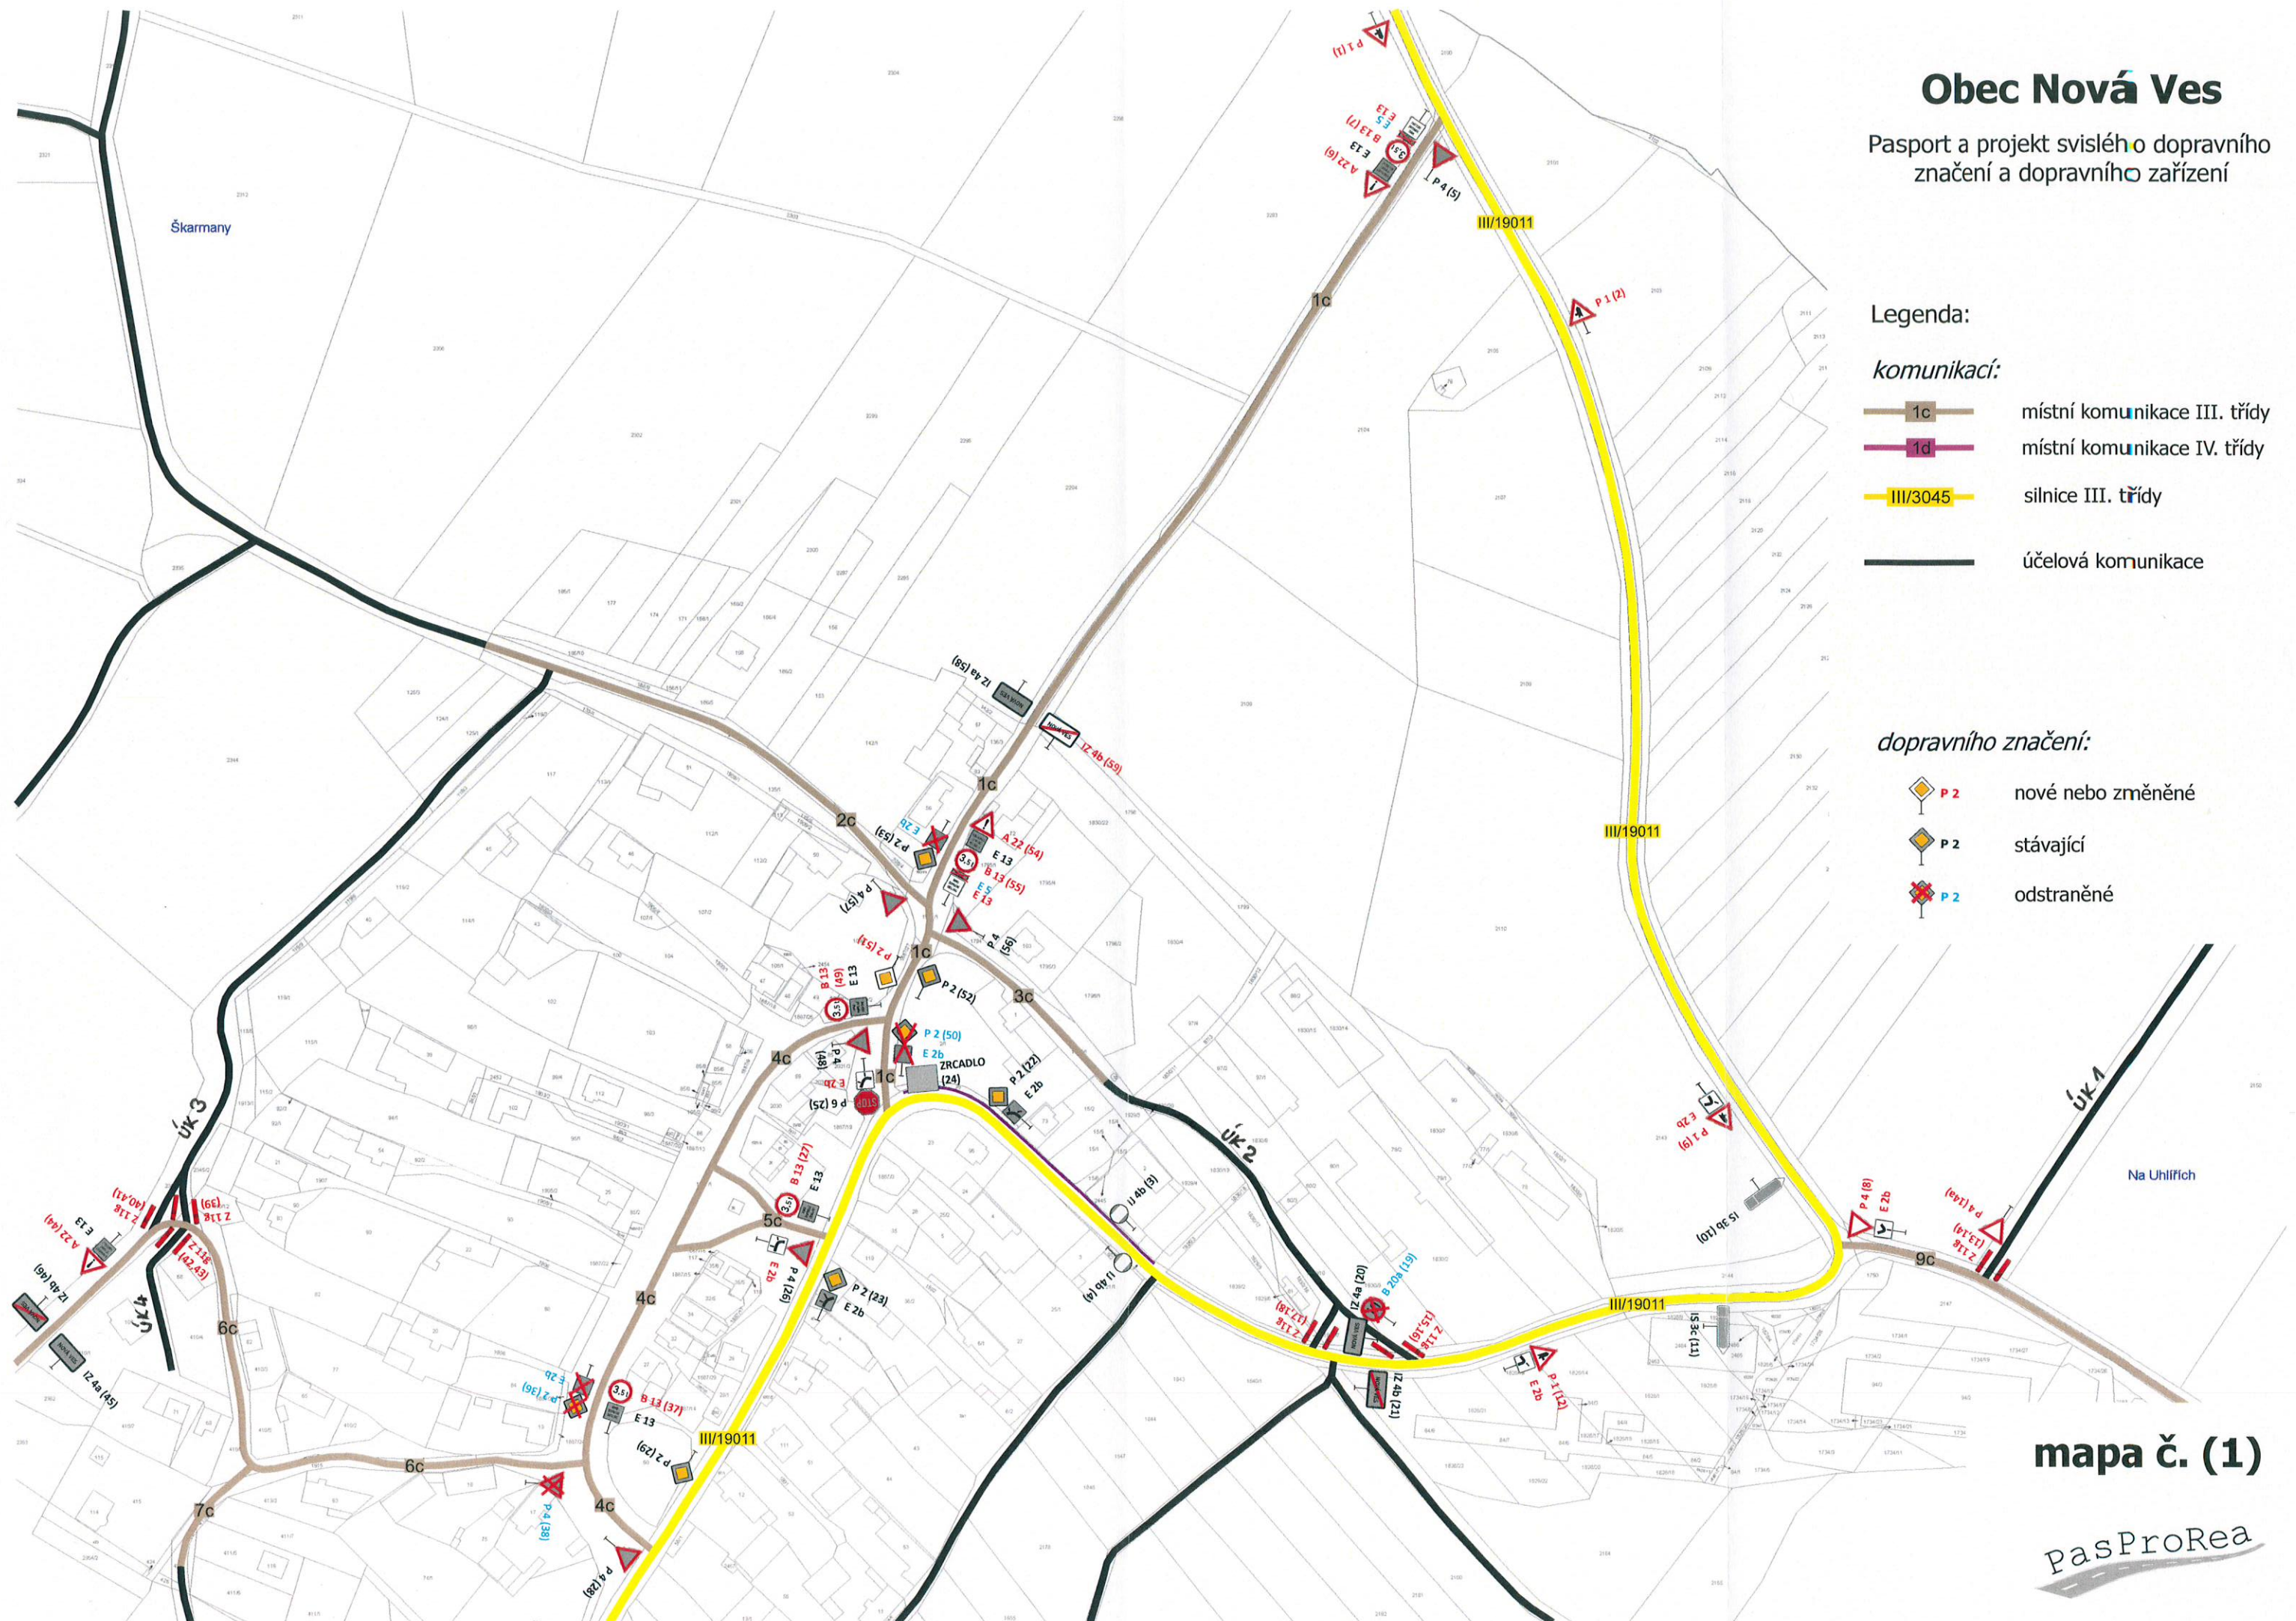

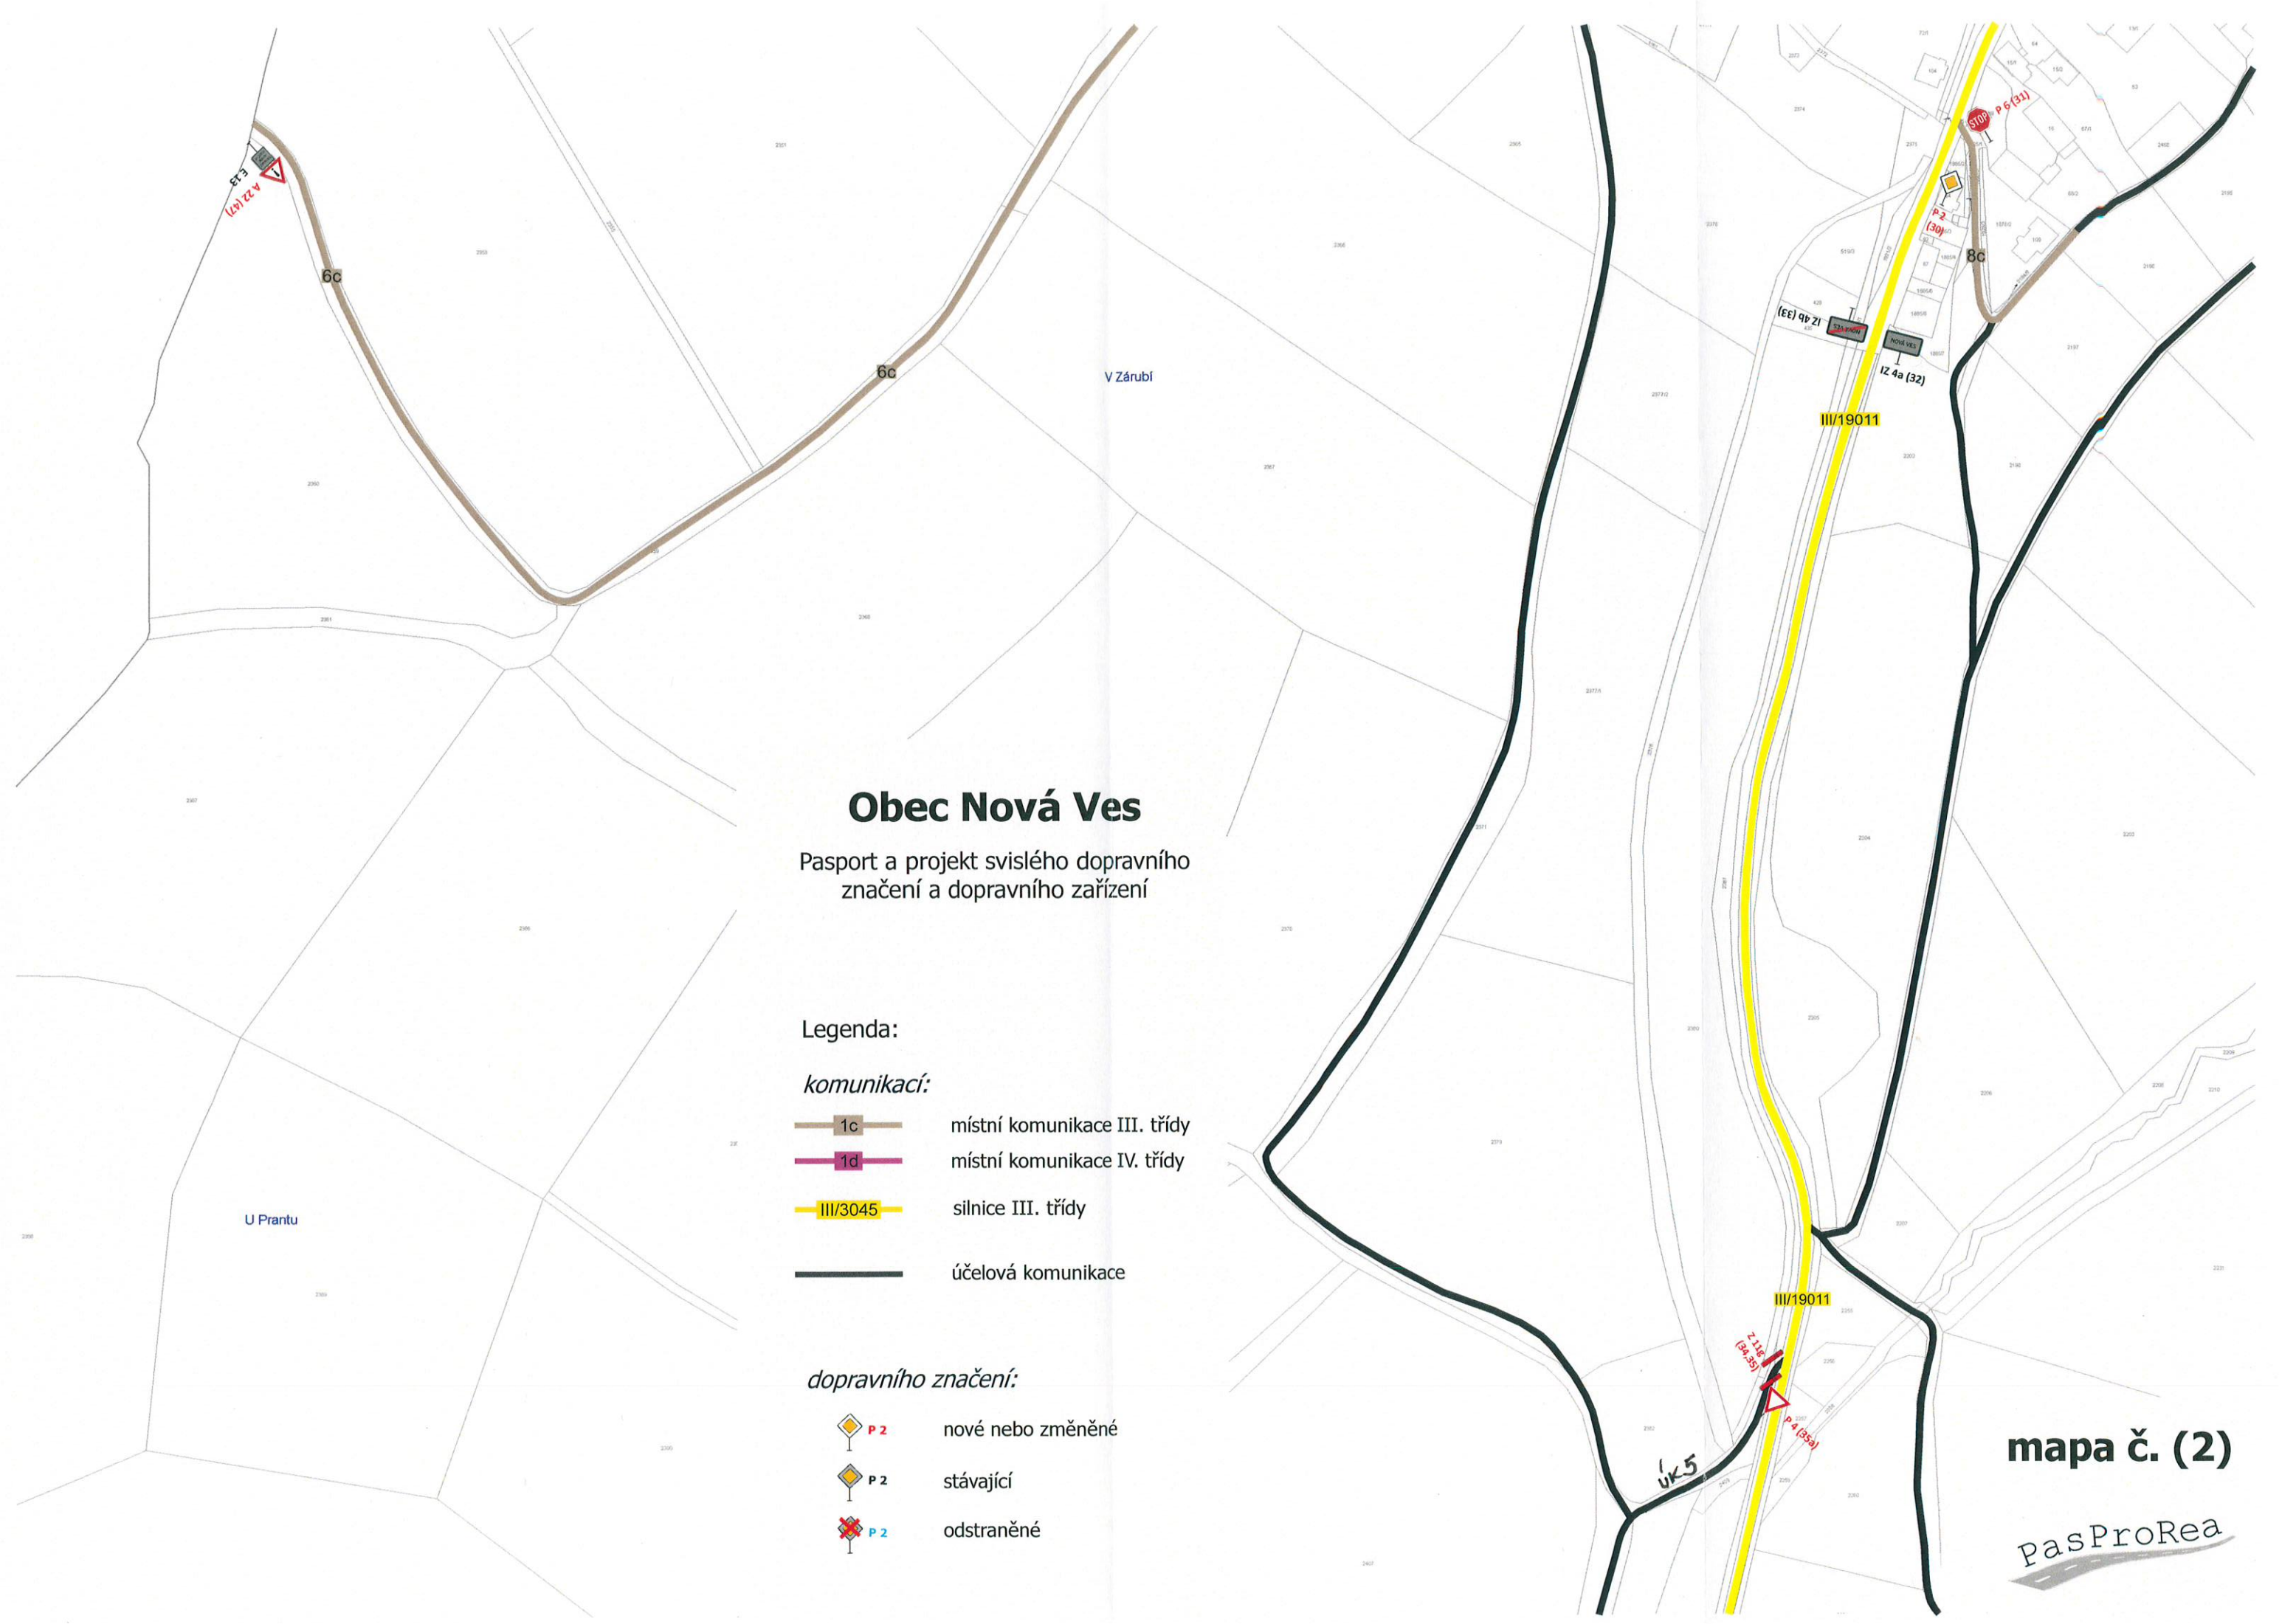

Obec Nová Ves

Pasport a projekt svislého dopravního značení a dopravního zařízení

Legenda:

komunikací:

- 1c místní komunikace III. třídy
- 1d místní komunikace IV. třídy
- III/3045 silnice III. třídy
- úcelová komunikace

dopravního značení:

- P 2 nové nebo změněné
- P 2 stávající
- P 2 odstraněné

mapa č. (2)

PasProRea